



MĚSTSKÝ ÚŘAD
 Moravské Budějovice
 Odbor dopravy a silničního
 hospodářství -10-


č.j.: 0054/KM/2018
 ze dne: 18.1.2018

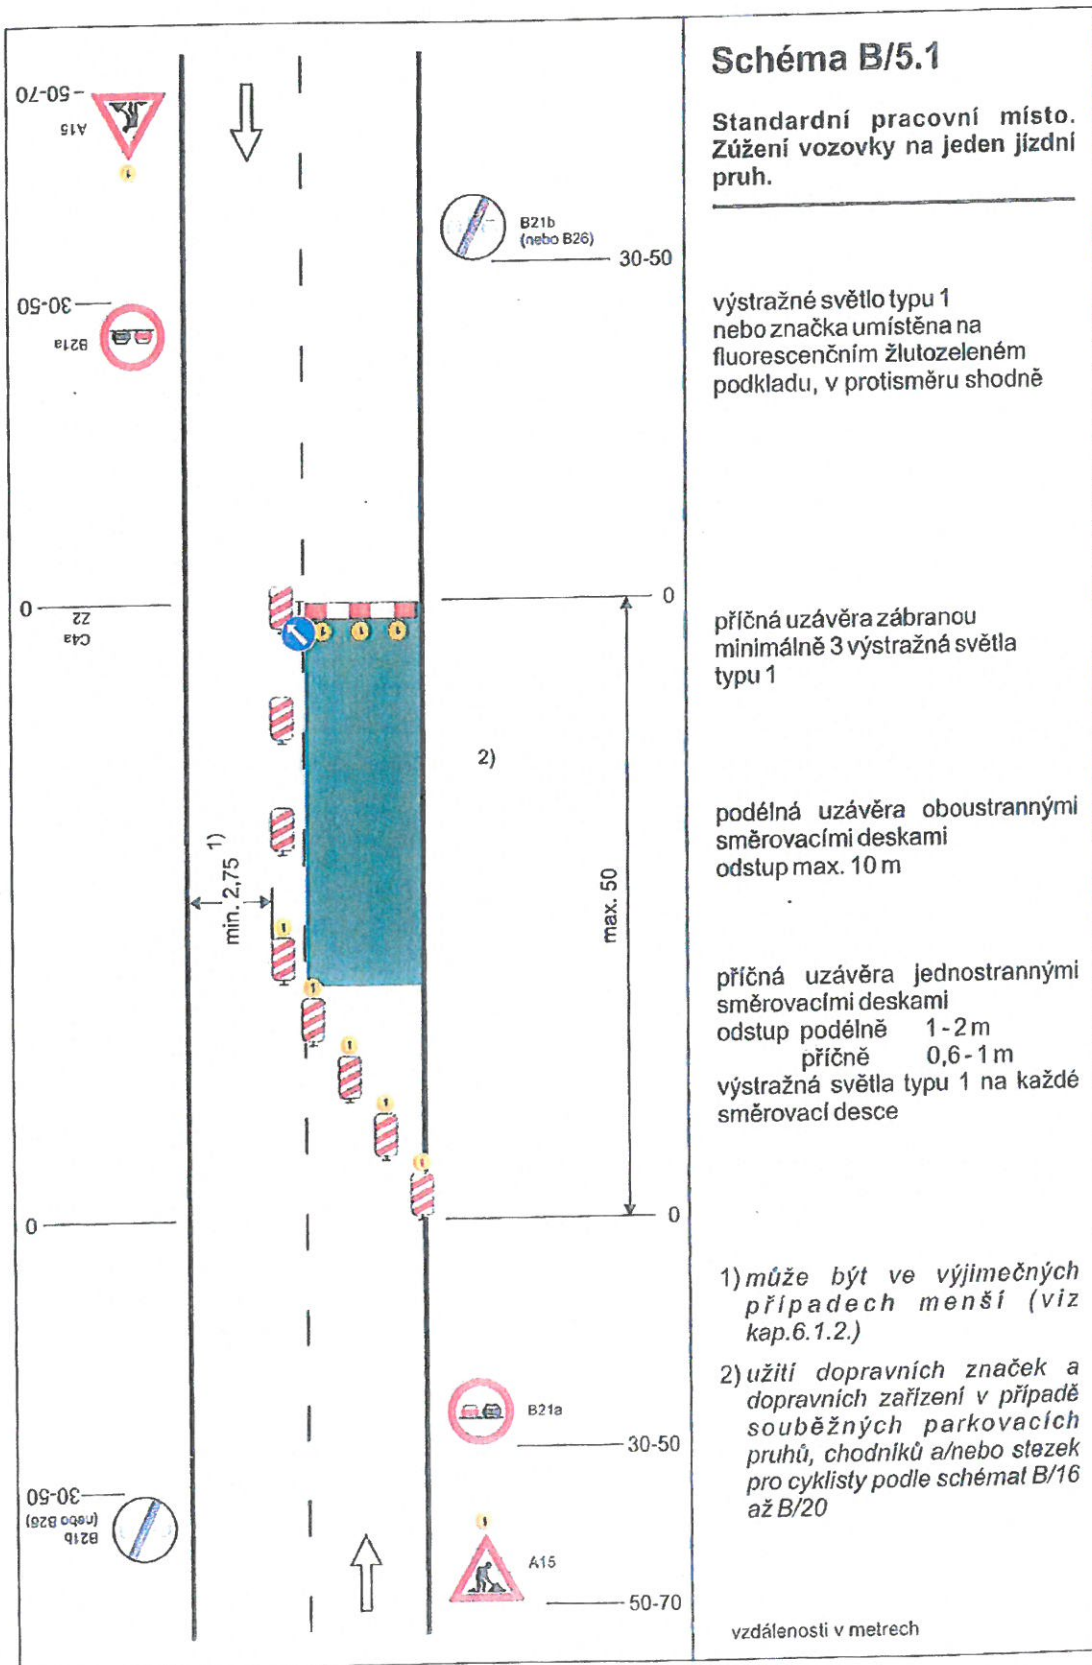

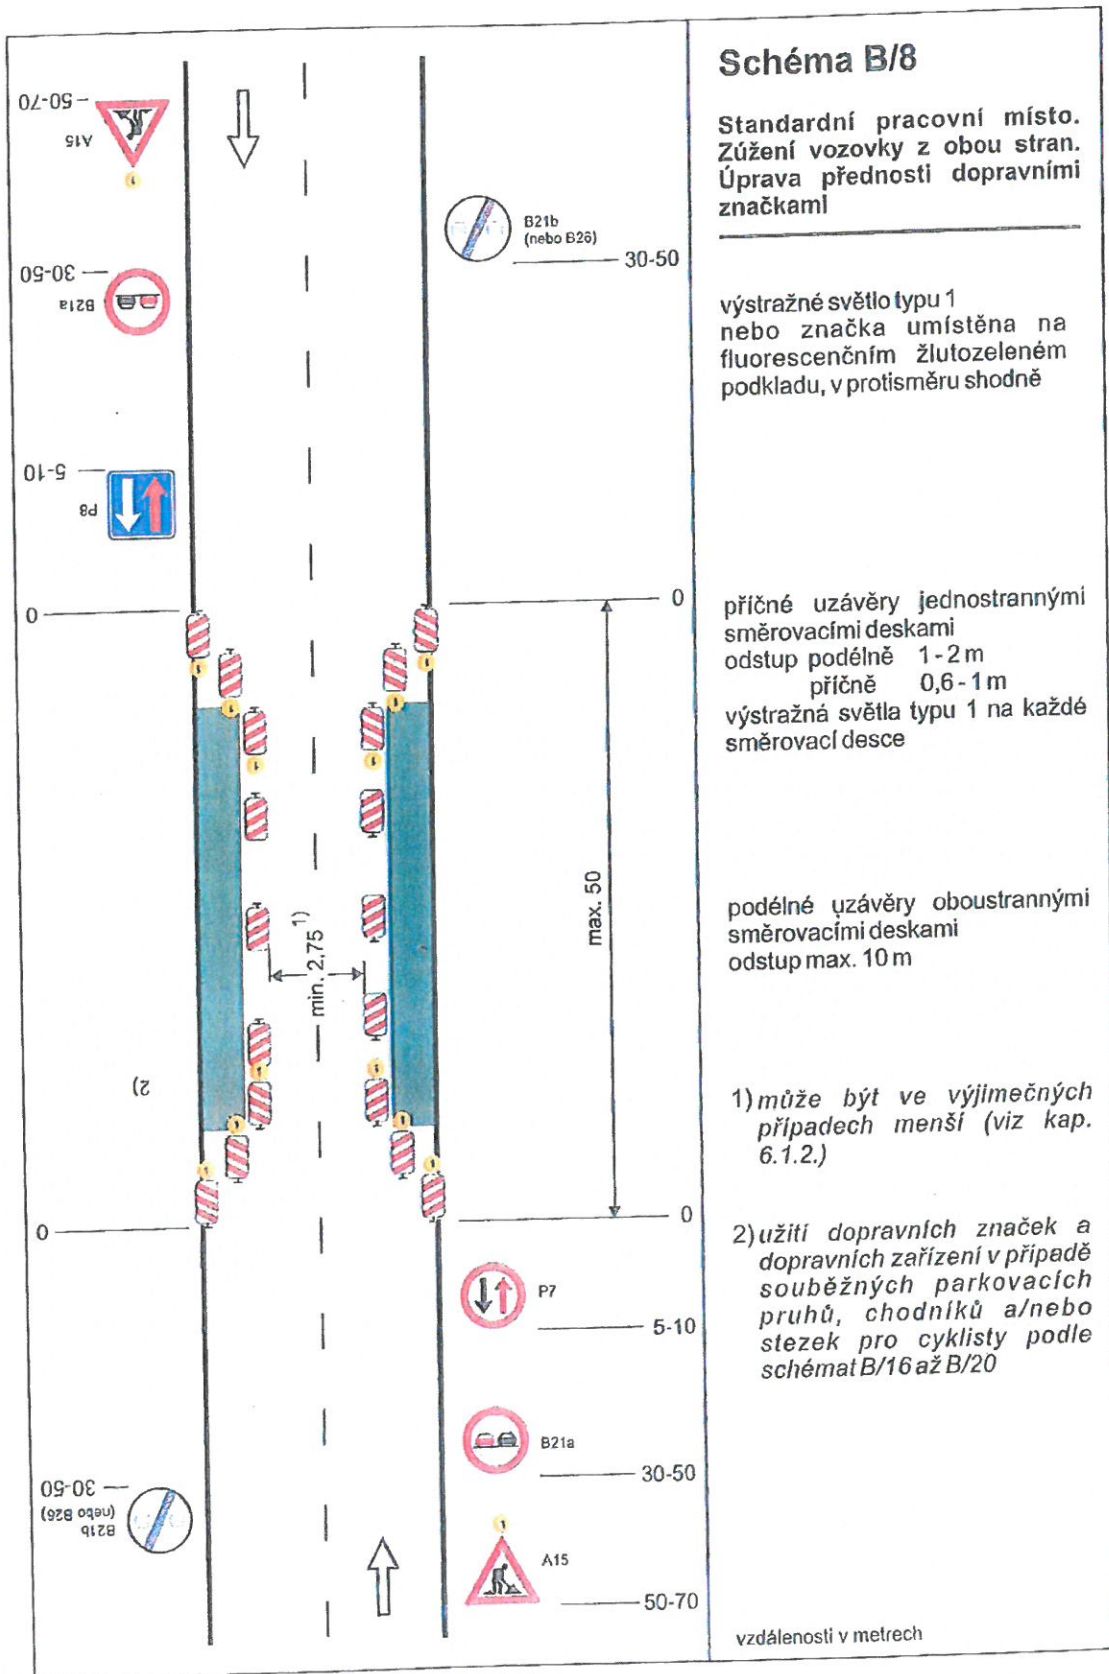


MĚSTSKÝ ÚŘAD
Moravské Budějovice
Odbor dopravy a silničního
hospodářství -10-

TP 66 / 2015

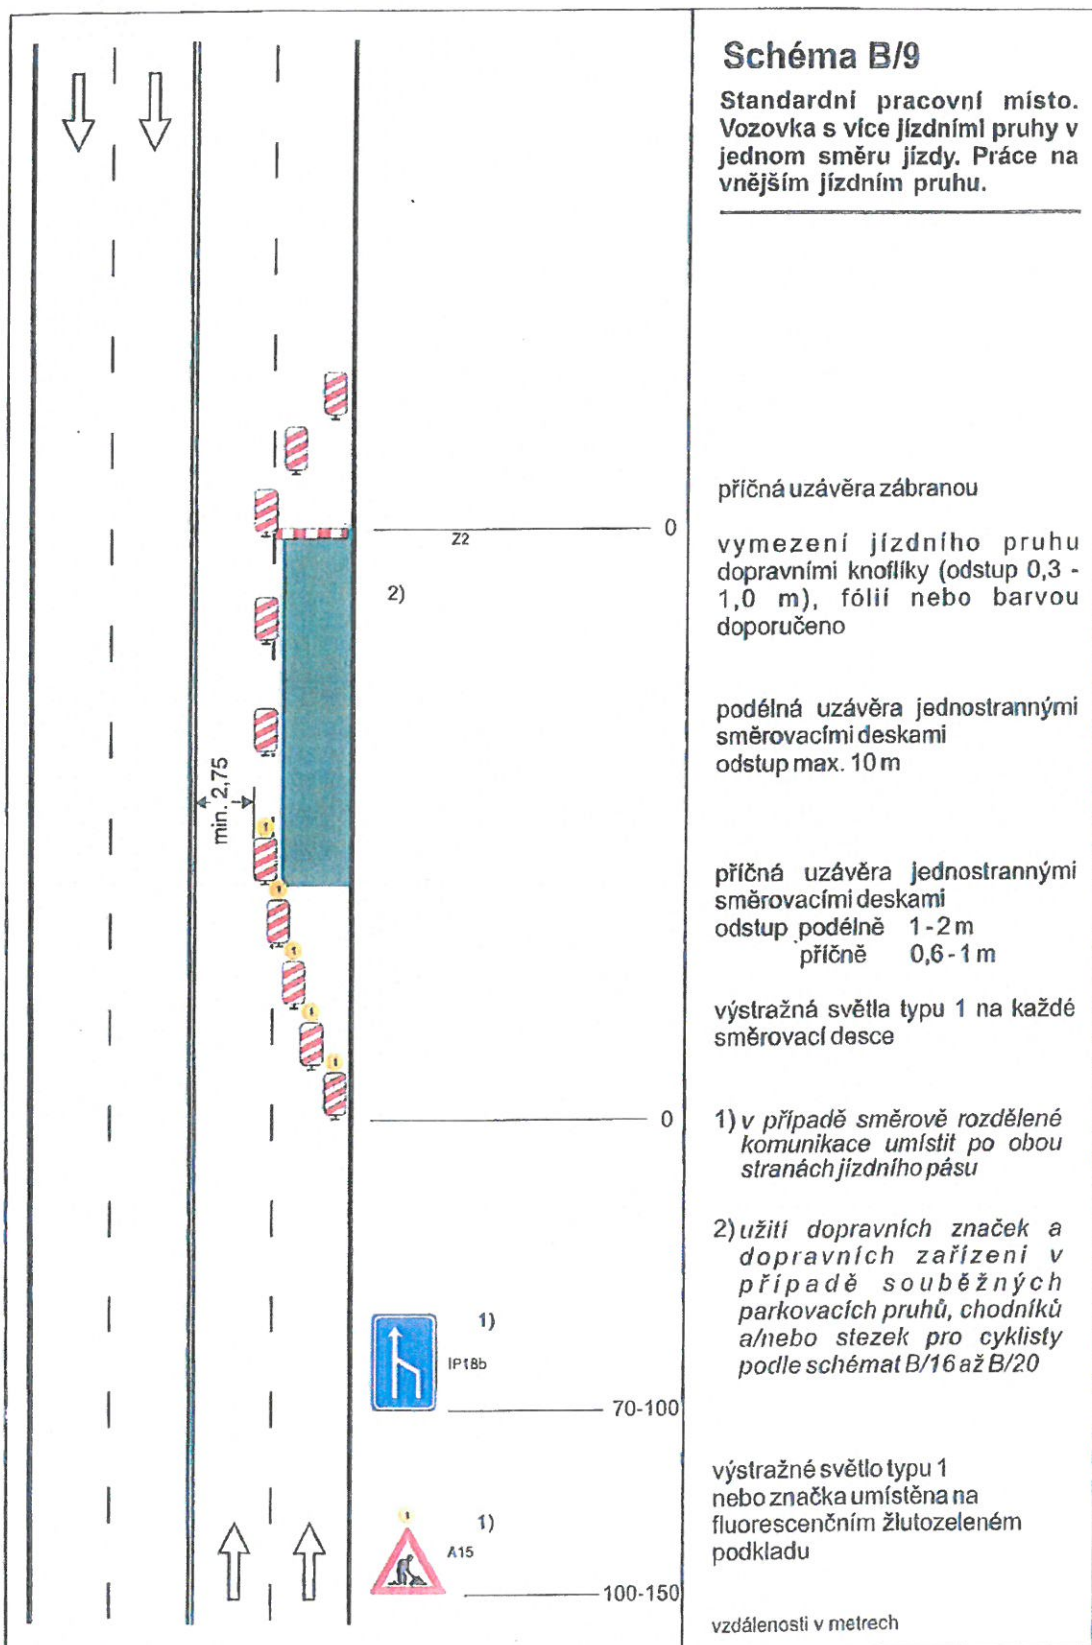


MĚSTSKÝ ÚŘAD
Moravské Budějovice
 Odbor dopravy a silničního
 hospodářství -10-

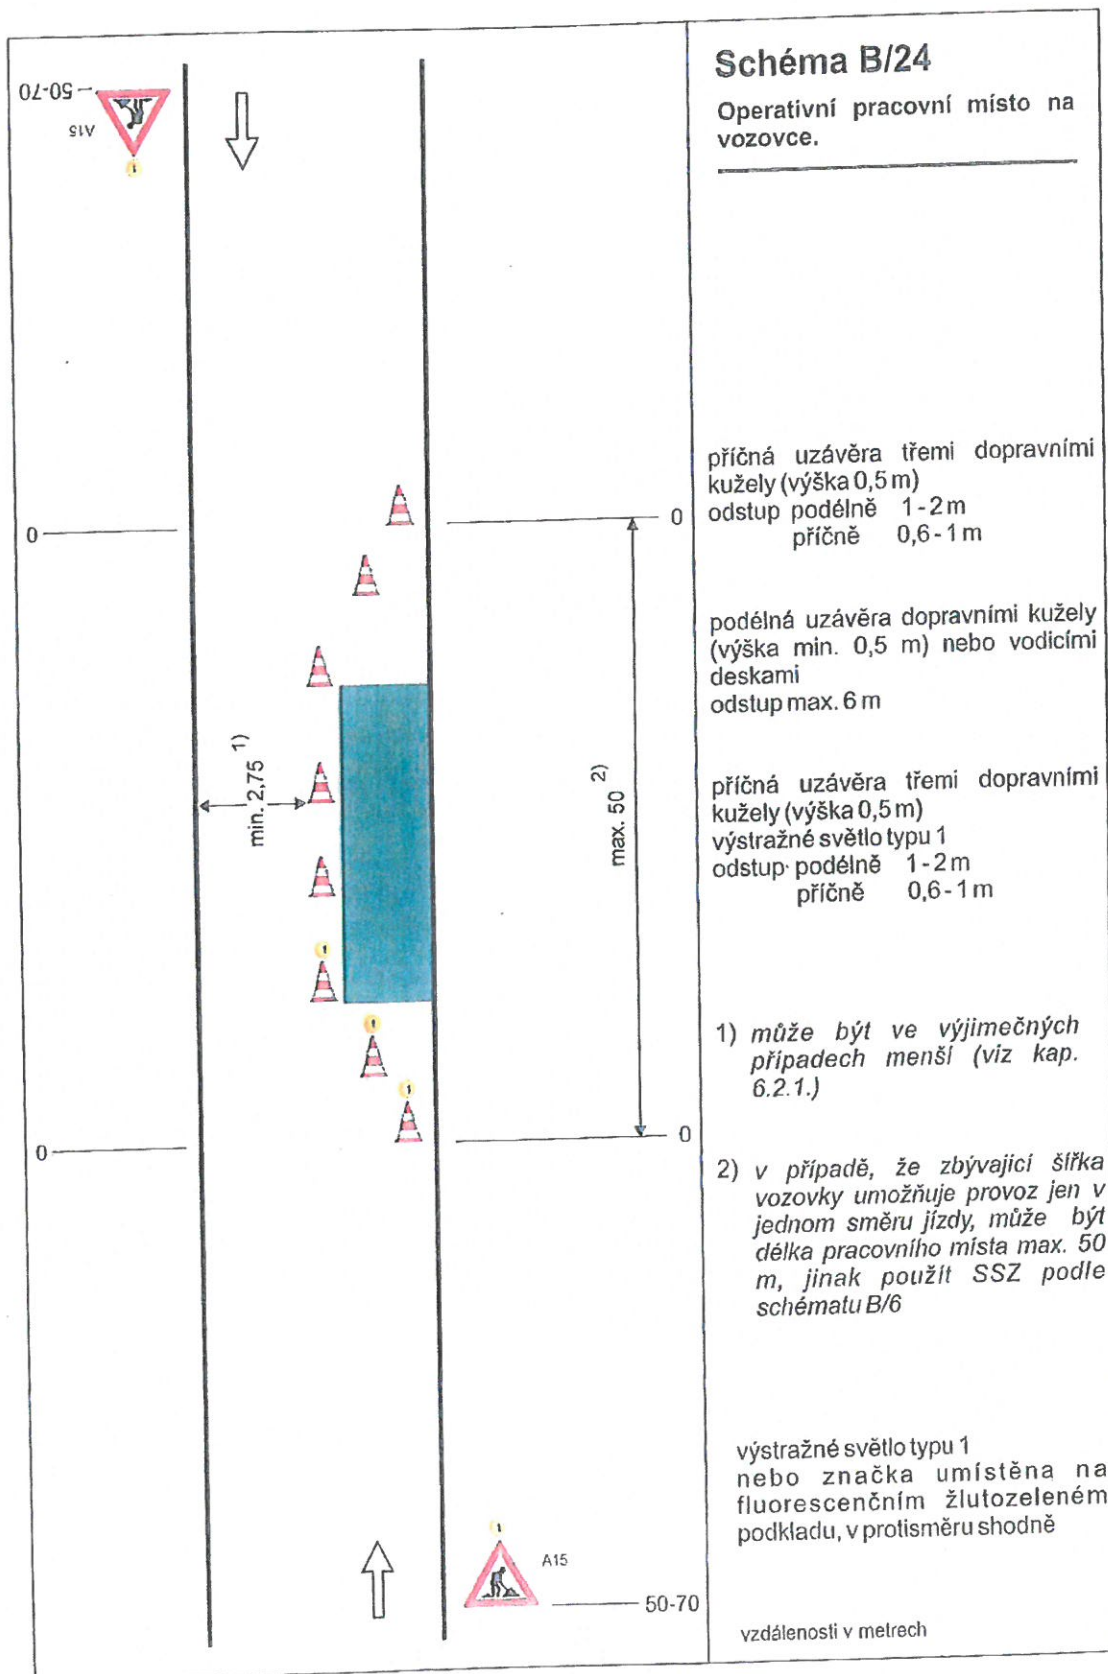


MĚSTSKÝ ÚŘAD
Moravské Budějovice
Odbor dopravy a silničního
hospodářství -10-

TP 66 / 2015

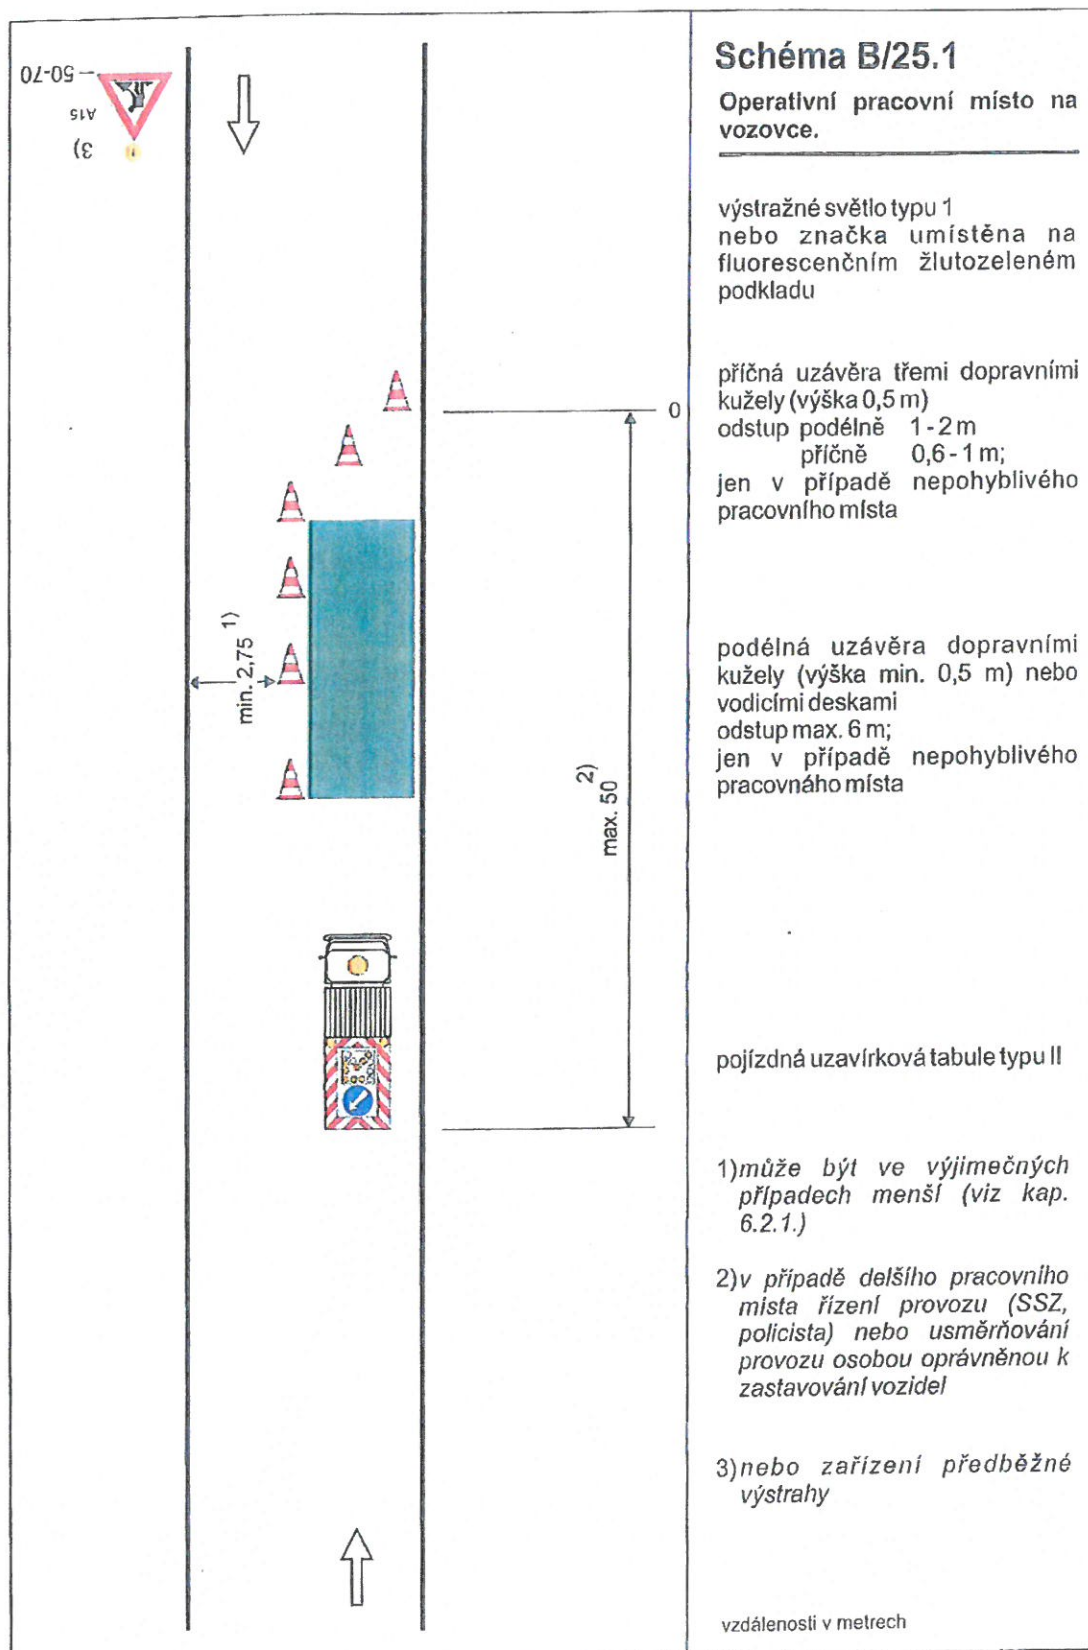

MĚSTSKÝ ÚŘAD
 Moravské Budějovice
 Odbor dopravy a silničního
 hospodářství -10-

č.j.: ODSH/MGBH/2018
 ze dne: 18.1.2018

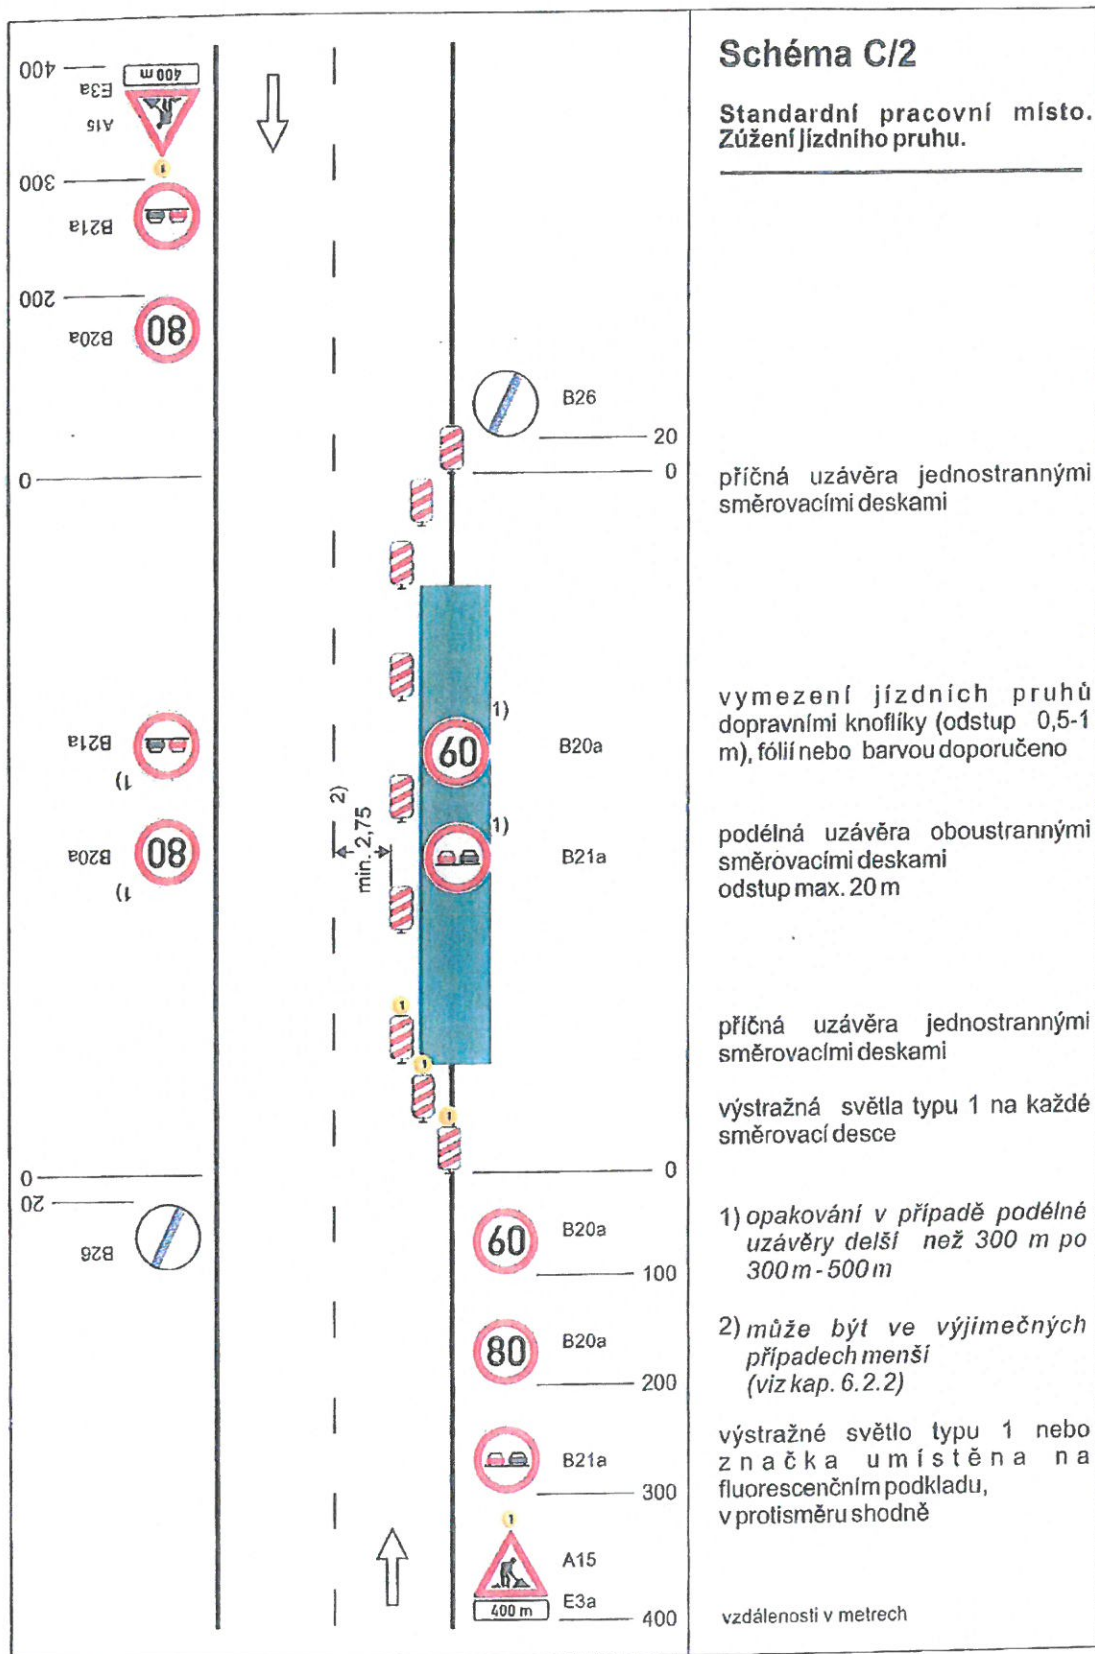

MĚSTSKÝ ÚŘAD
Moravské Budějovice
Odbor dopravy a silničního
hospodářství -10-

čj: 0054/1024/2018
ze dne: 13.1.2018

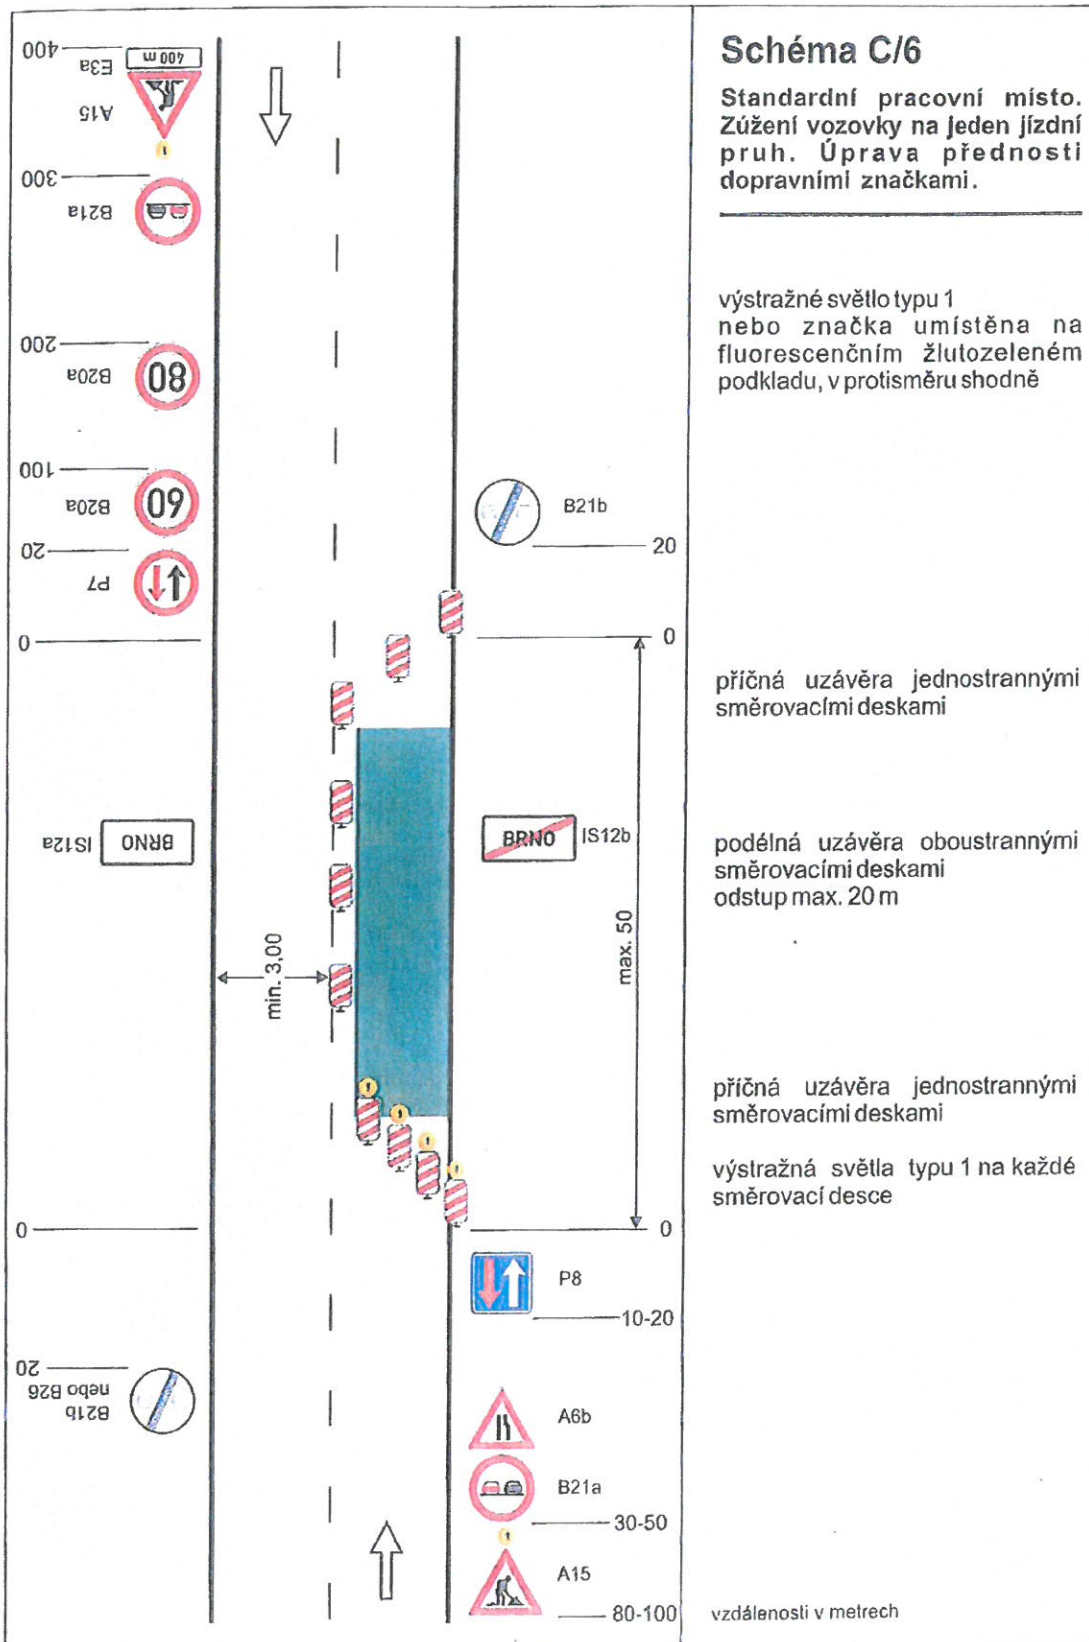


Schéma C/6

Standardní pracovní místo. Zúžení vozovky na jeden jízdní pruh. Úprava přednosti dopravními značkami.

výstražné světlo typu 1
nebo značka umístěna na fluorescenčním žlutozeleném podkladu, v protisměru shodně

příčná uzávěra jednostrannými směrovacími deskami


podélná uzávěra oboustrannými směrovacími deskami
odstup max. 20 m

příčná uzávěra jednostrannými směrovacími deskami

výstražná světla typu 1 na každé směrovací desce

vzdálenosti v metrech


MĚSTSKÝ ÚŘAD
Moravské Budějovice
Odbor dopravy a silničního
hospodářství -10-

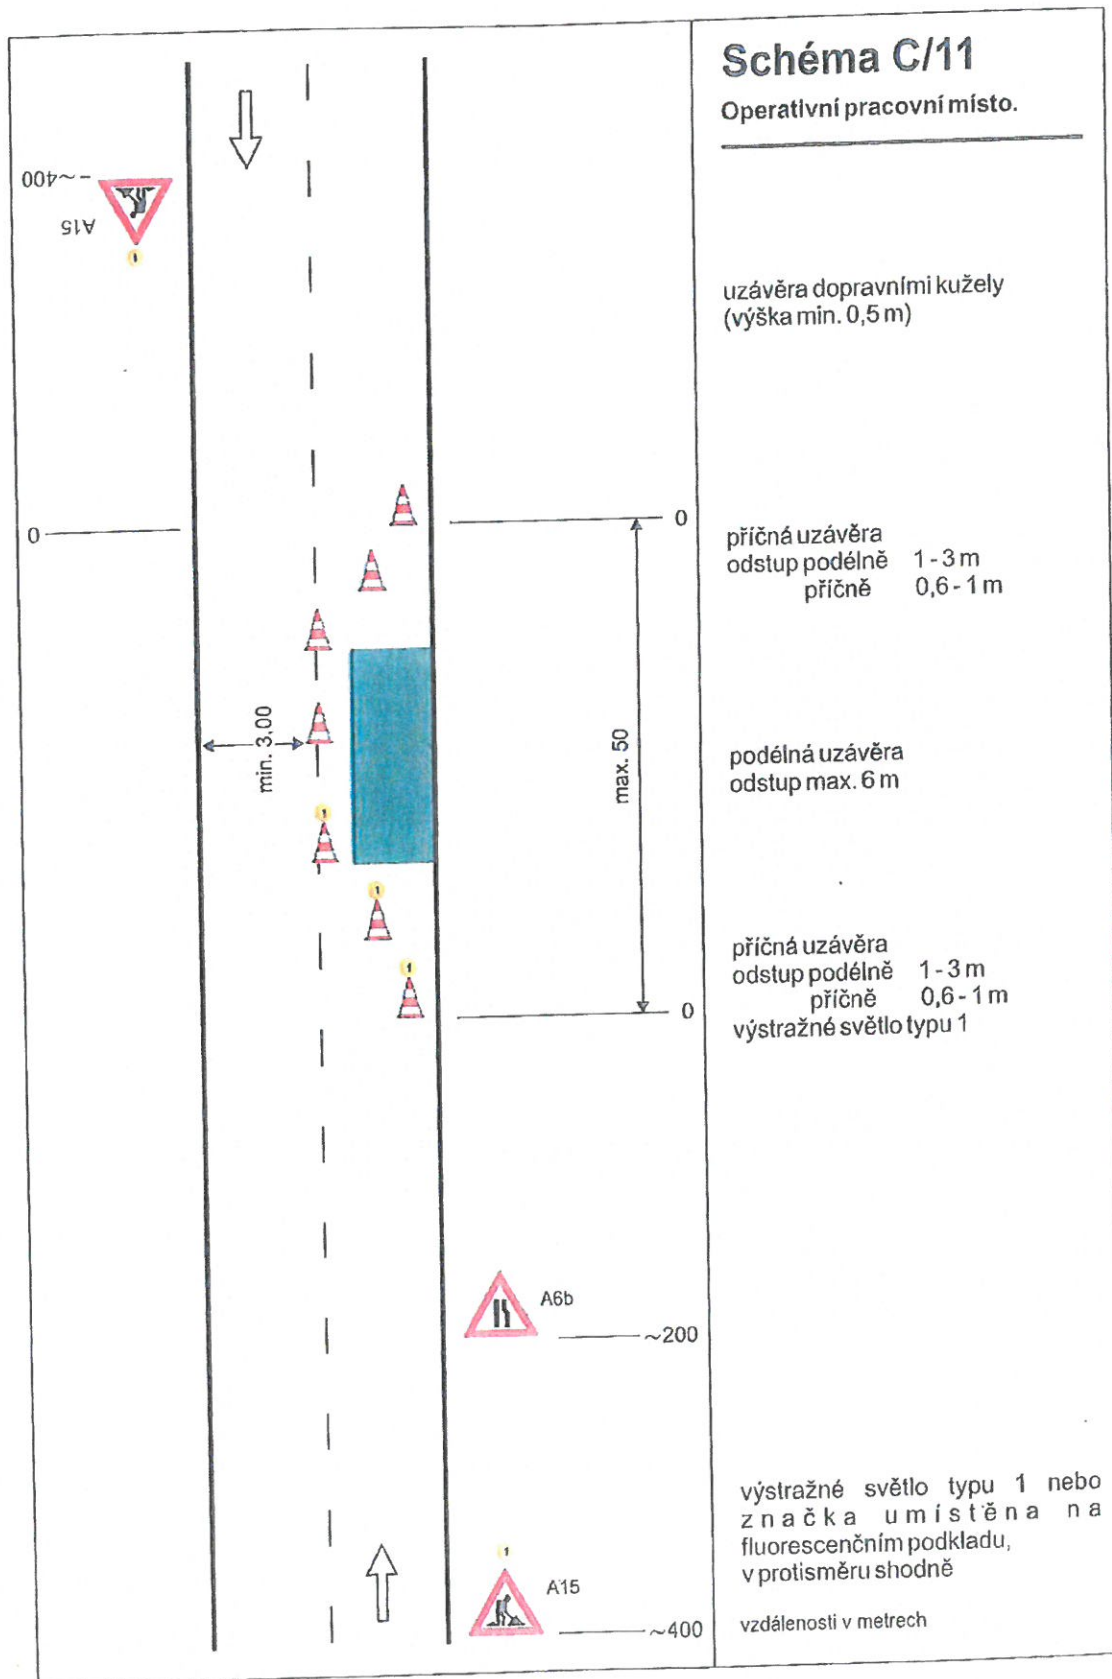

MĚSTSKÝ ÚŘAD
Moravské Budějovice
Odbor dopravy a silničního
hospodářství -10-


TP 66 / 2015

Č.j.: 0054/1621/2018
ze dne: 18.1.2018

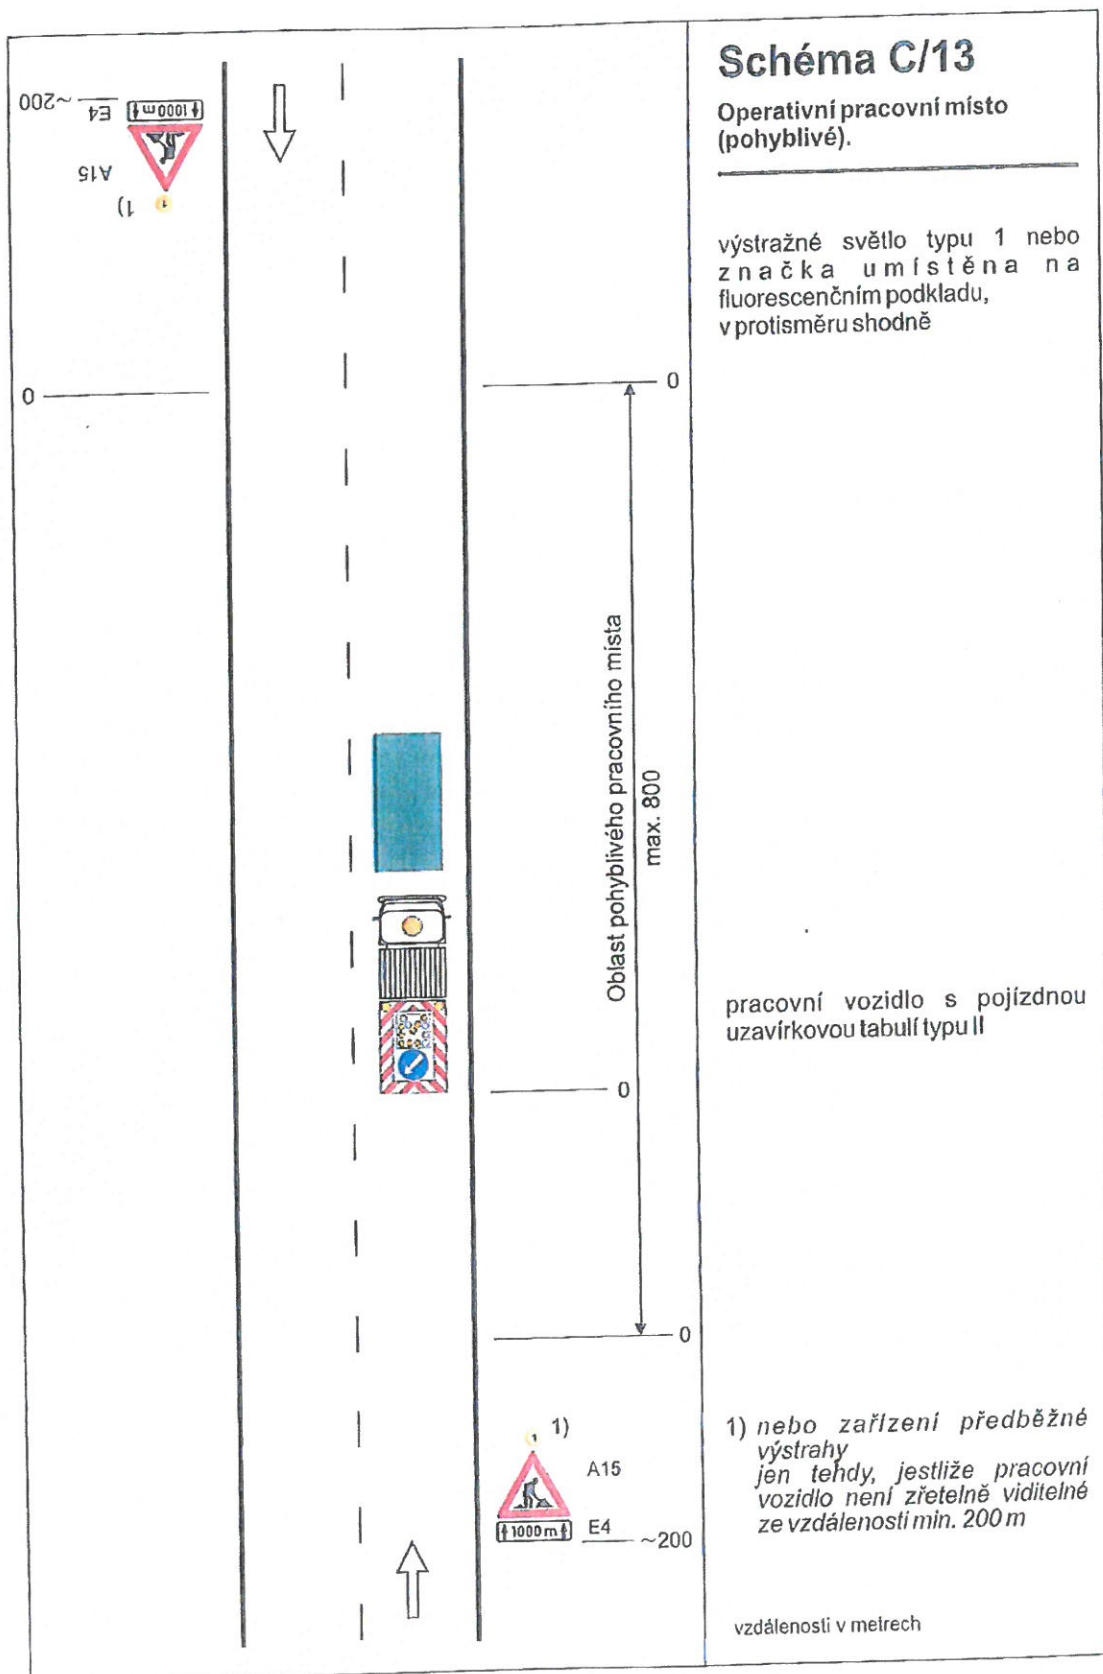

MĚSTSKÝ ÚŘAD
Moravské Budějovice
 Odbor dopravy a silničního
 hospodářství -10-

TP 66 / 2015

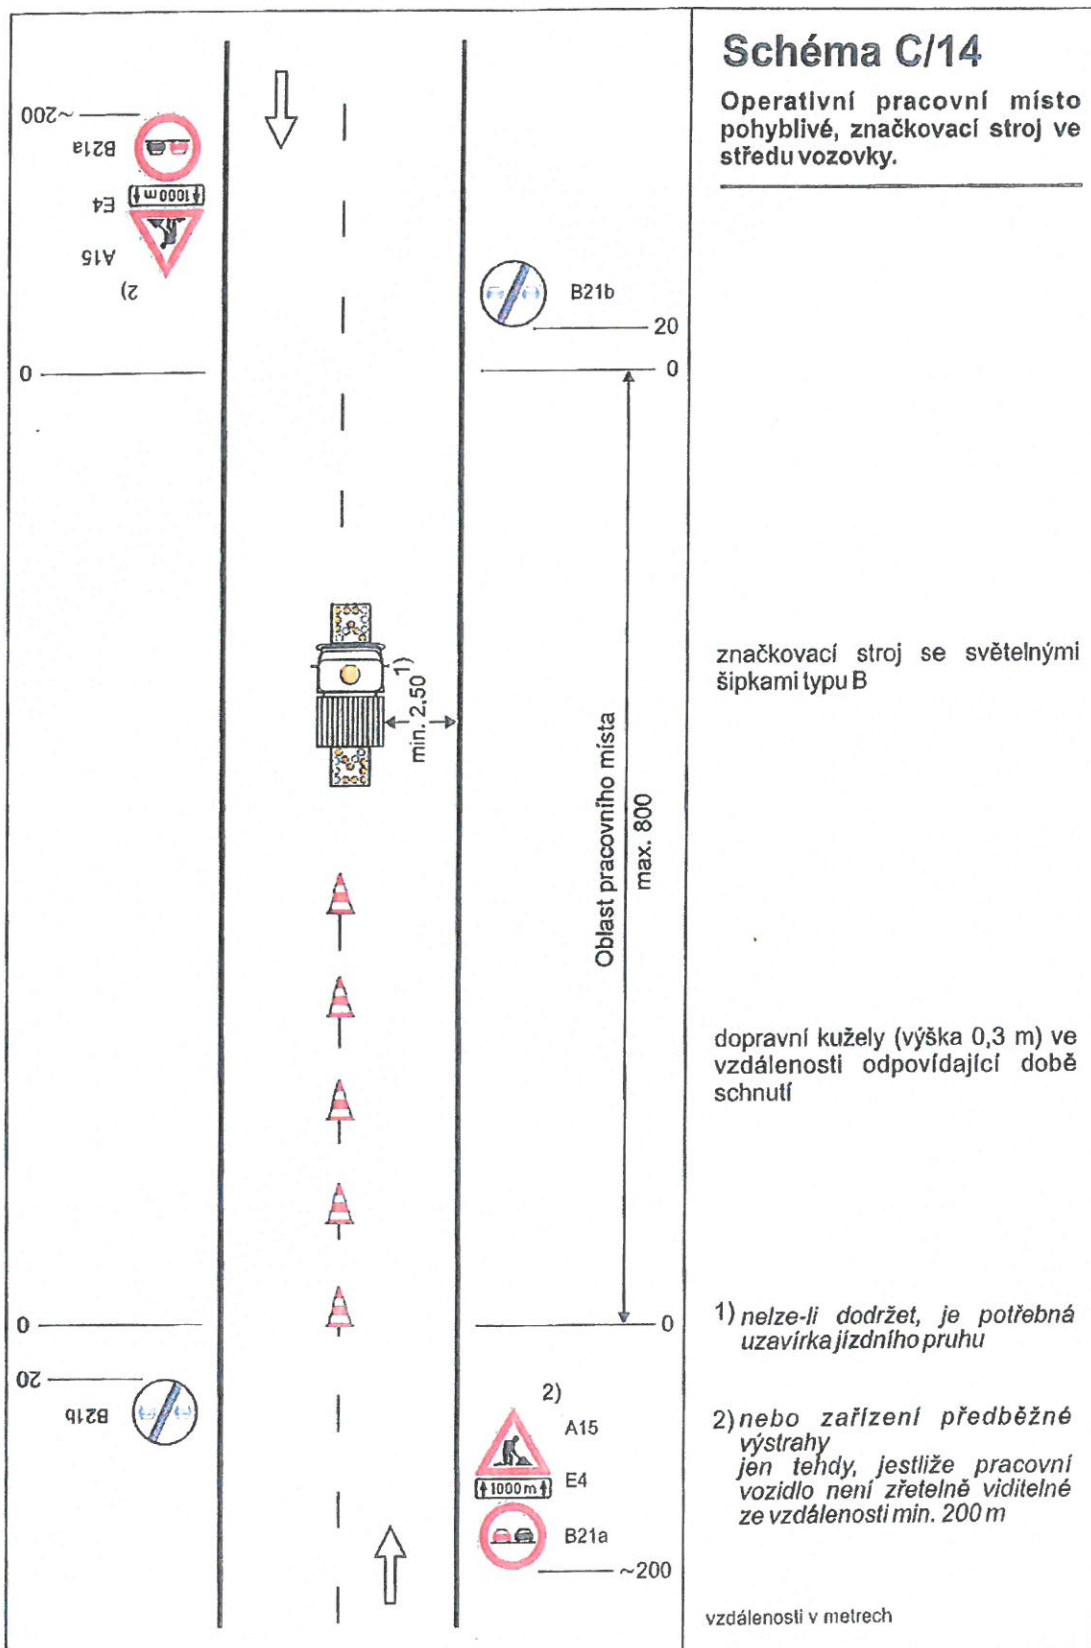

MĚSTSKÝ ÚŘAD
Moravské Budějovice
Odbor dopravy a silničního
hospodářství -10-

čj: 0054/1024/2018
ze dne: 18. 1. 2018